


TIKOS


TELEPÜLÉSRENDÉZÉSI ESZKÖZEINEK MÓDOSÍTÁSA

MÓDOSÍTOTT TELEPÜLÉSSZERKEZETI TERV

M=1:4000

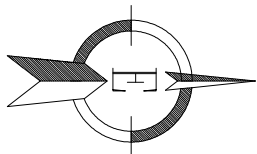

BALATONSZENTGYÖRGY

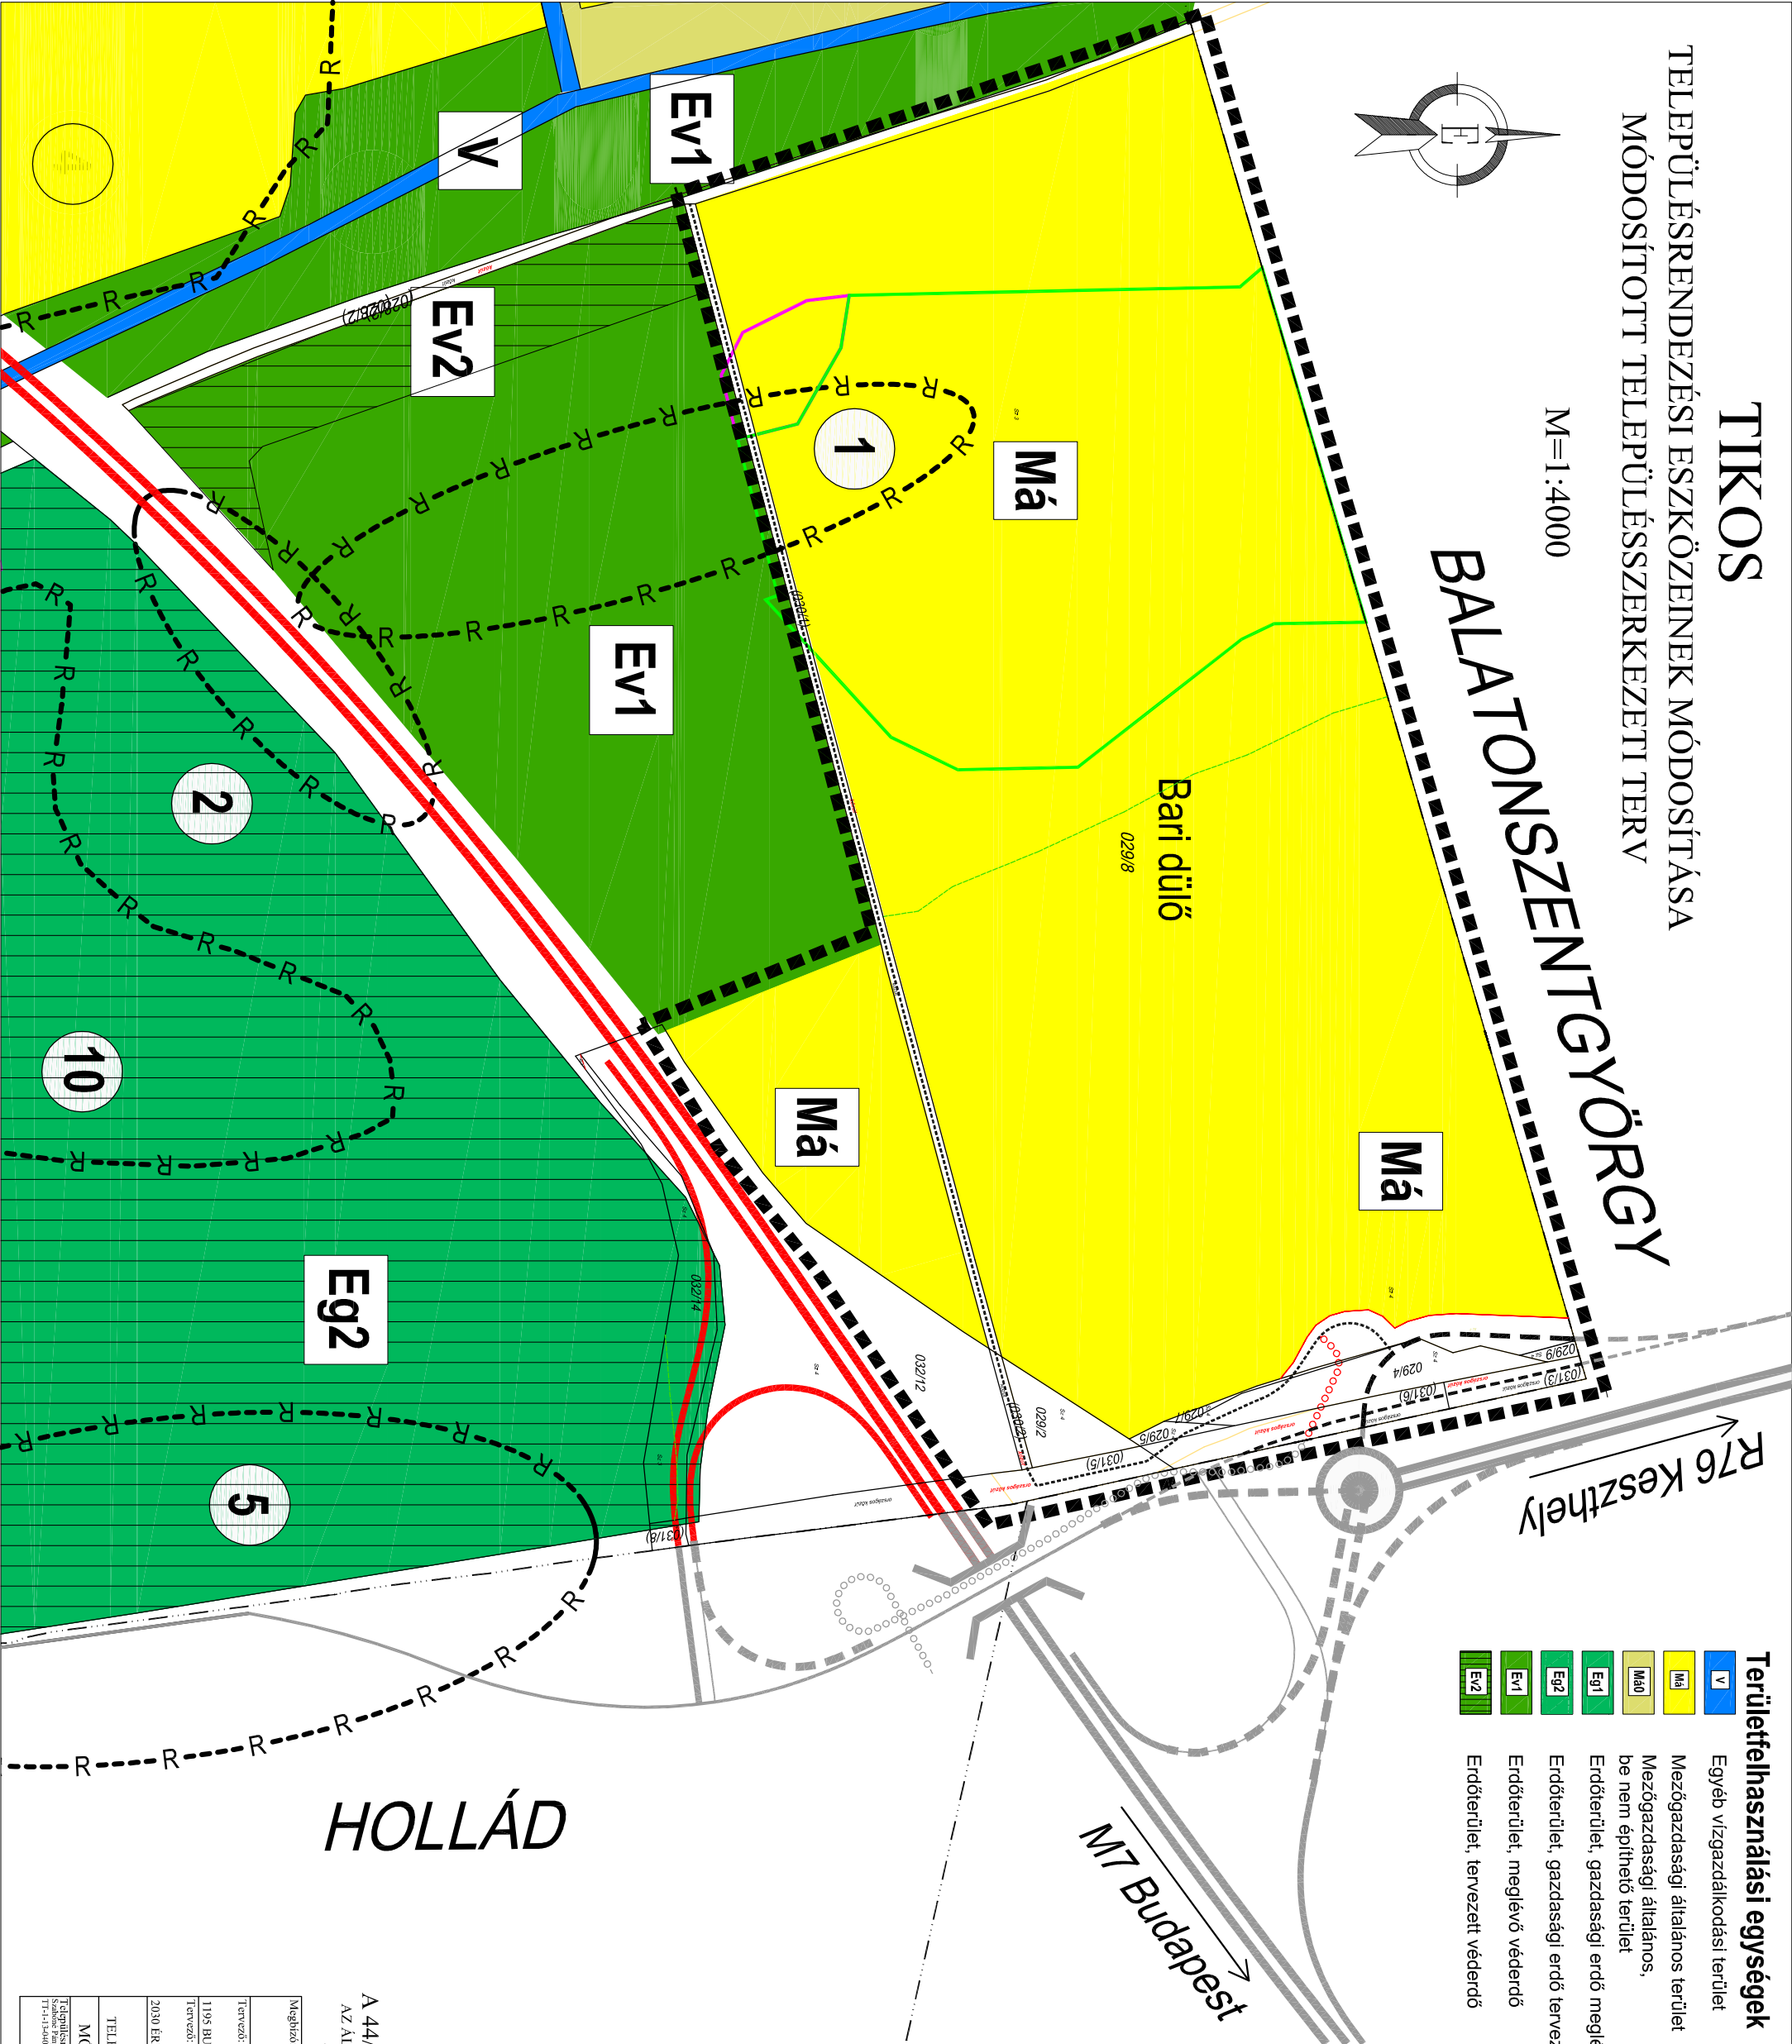

Területfelhasználási egységek

- V** Egyéb vízgazdálkodási terület
- Má** Mezőgazdasági általános terület
- Má0** Mezőgazdasági általános, be nem építendő terület
- Eg1** Erdőterület, gazdasági erdő meglévő
- Eg2** Erdőterület, gazdasági erdő tervezett
- Ev1** Erdőterület, meglévő védendő
- Ez2** Erdőterület, tervezett védendő

JELMAGYARÁZAT

- Közigazgatási határ
- Meglévő autópálya nyomvonala
- Meglévő csomóponti ág
- Országos főút meglévő
- Összekötő út tervezett
- Összekötő út megszűnő
- Régiészeti terület határa
- Országos természetvédelemre javasolt terület
- Elektromos hálózat
- Nagynyomású gázvezeték
- Védőtávolság

- Módosítással érintett terület határa
- Tervezett kerékpárút
- Tervezett mezőgazdasági feltároló út
- Erdőtelepítésre elsődlegesen javasolt terület határa
- Erdőtelepítésre másodlagosan javasolt terület határa

Tájékoztató elemek

- Meglévő autópálya nyomvonala
- Közigazgatási területen kívüli
- Meglévő csomóponti ág közigazgatási területen kívüli
- Meglévő híd közigazgatási területen kívüli
- Tervezett csomóponti ág közigazgatási területen kívüli
- Meglévő összekötő út közigazgatási területen kívüli
- Tervezett összekötő út közigazgatási területen kívüli
- Tervezett kerékpárút közigazgatási területen kívüli
- Tervezett gyorsút közigazgatási területen kívüli
- Tervezett körforgalmi csomópont közigazgatási területen kívüli
- Megszűnő összekötő út közigazgatási területen kívüli
- Megszűnő csomóponti ág közigazgatási területen kívüli

A 44/2017. (V. 8.) KT. HATÁROZAT 1. SZ. MELLÉKLETE

AZ ÁLLAMI INGATLANNYANTARTÁSI ALAPTEKÉP FELHASZNÁLÁSÁVAL,

A TERV TARTALMÁNAK MEGFELELŐ MÉRLET ARÁNYBAN KESZÜLT.

A TERKÉP KIZÁRÓLAG VÁROSRENDEZÉSI CELOKRA ALKALMAS!

Meghízó:

TIKOS Község Önkormányzat

Tervező:

BONUM VIA KFT.

1105 BUDAPEST, ZRIINYI U. 51.

TEL.: 06-70-7786-265

Tervező:

REND - ENG - TERV ÉPÍTÉSZ IRODA

2030 ERD. JÁNOS U. 15.

TEL./FAX.: 06-23-567-693

TIKOS KÖZSÉG

TELEPÜLÉSRENDÉZÉSI ESZKÖZEINEK MÓDOSÍTÁSA, 2016.

MÓDOSÍTOTT TELEPÜLÉSSZERKEZETI TERV

M=1:4000

2017. május hó

Készítette:

TIKOS Község Önkormányzat

T-1-M/2016.