


Az 1983. évi földmérési alapterképek fényképi kisebbítésével a 474601/1983. OFTH számú  
F.7 Szabályzat előírásai szerint készítette a Kartográfiai Vállalat

Fany László  
főmérnök

# BALATONSZENTGYÖRGY

VÖRS

HOLLÁD

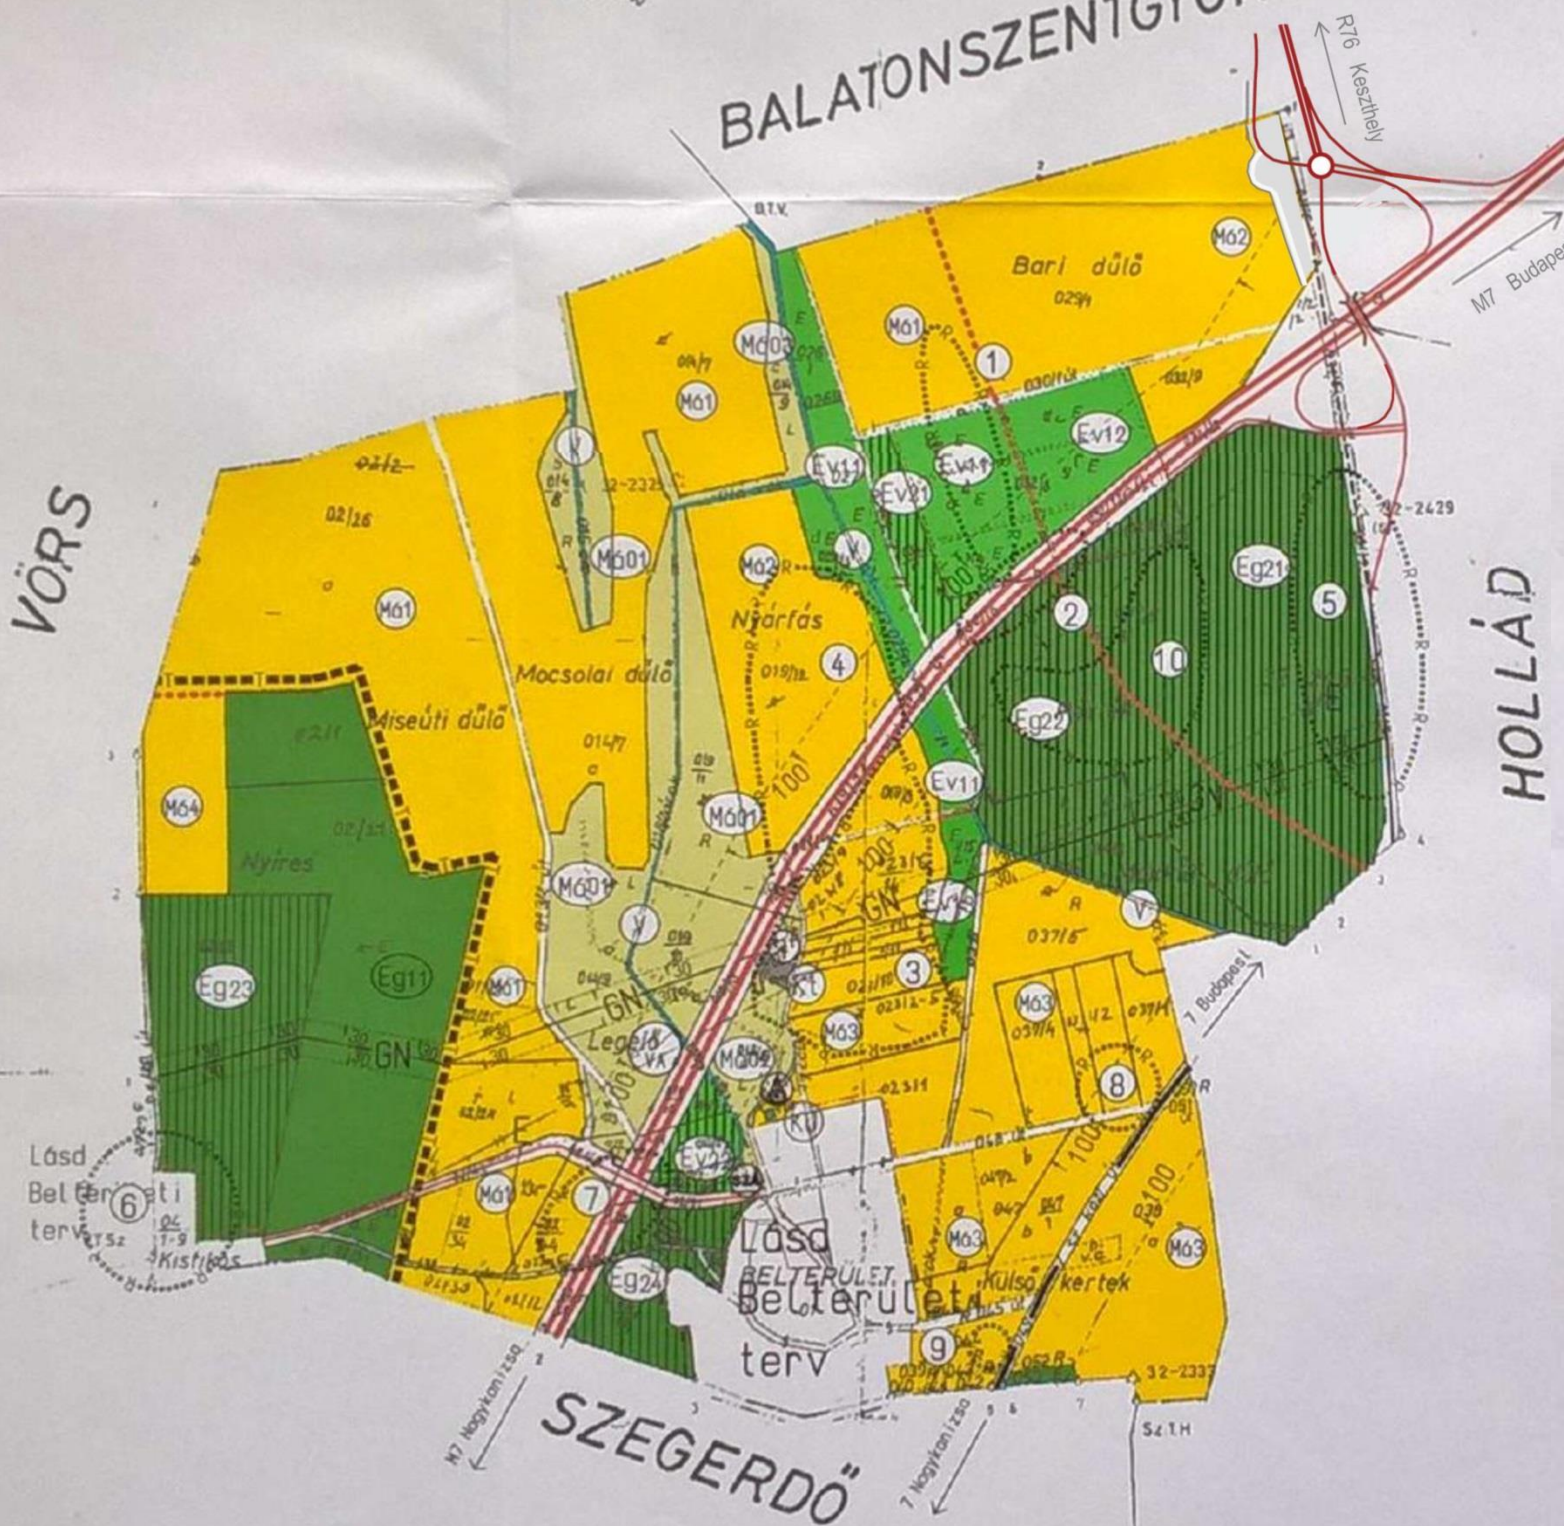

## JELMAGYARÁZAT :

	Belterületi határ- meglévő		Különleges terület - meglévő temető (Kt)
	Belterületi határ- megszűnő		Egyéb vízgazdálkodási terület
	Belterületi határ- tervezett		Mezőgazdasági általános terület
	Övezeti határ		Mezőgazdasági általános, be nem építhető terület
	Tervezett autópálya nyomvonala		Erdőterület, gazdasági erdő meglévő
	Országos főút meglévő		Erdőterület, gazdasági erdő tervezett
	Osszekötő út tervezett		Erdőterület, meglévő véderdő
	Osszekötő út meglévő		Erdőterület, tervezett véderdő
	Osszekötő út megszűnő		Közmű terület
	Régészeti terület határa		Transzformátor
	Országos természetvédelemre javasolt terület		Tervezett szennyvíz átemelő
	Elektromos hálózat		
	Nagynyomású gázvezeték		
	Védőtávolság		
	Gázfogadó állomás		
	Polgármesteri hivatal		
	Temető terület		

**TIKOS**  
KOZSÉG

## KÜLTERÜLET SZABÁLYOZÁSI TERVE EGYSÉGES SZERKEZETBEN M = 1 : 10.000

Jóváhagyva : 7/2005. /IX.28./ sz. Kt. rendelettel.  
Módosítva : 5/2017. (V.8.) sz. ök.-i rendelettel

TERV: STADLER ÉPÍTÉSZ IRODA  
KAPOSVÁR, HUNYADI J. U. 70.  
TEL/FAX : (82) 512-816  
JELZÓSZÁM : 17/2003 DÁTUM: 2005. szept. 30.  
DR. STADLER JÓZSEF STADLER PÉTER  
TT1 14-0018/2001 EP.KR.E-3-14-0172

**SZ-1**

Megvizsgáltuk és műszaki szempontból átvennünk találtuk.  
Somogy megyei Földhivatal  
Kaposvár, 1984. június 15.

vizsgálat

Alapterkép készült az állami alapadatok felhasználásával